


DENAH JALUR EVAKUASI

RUANG PELAYANAN PPID

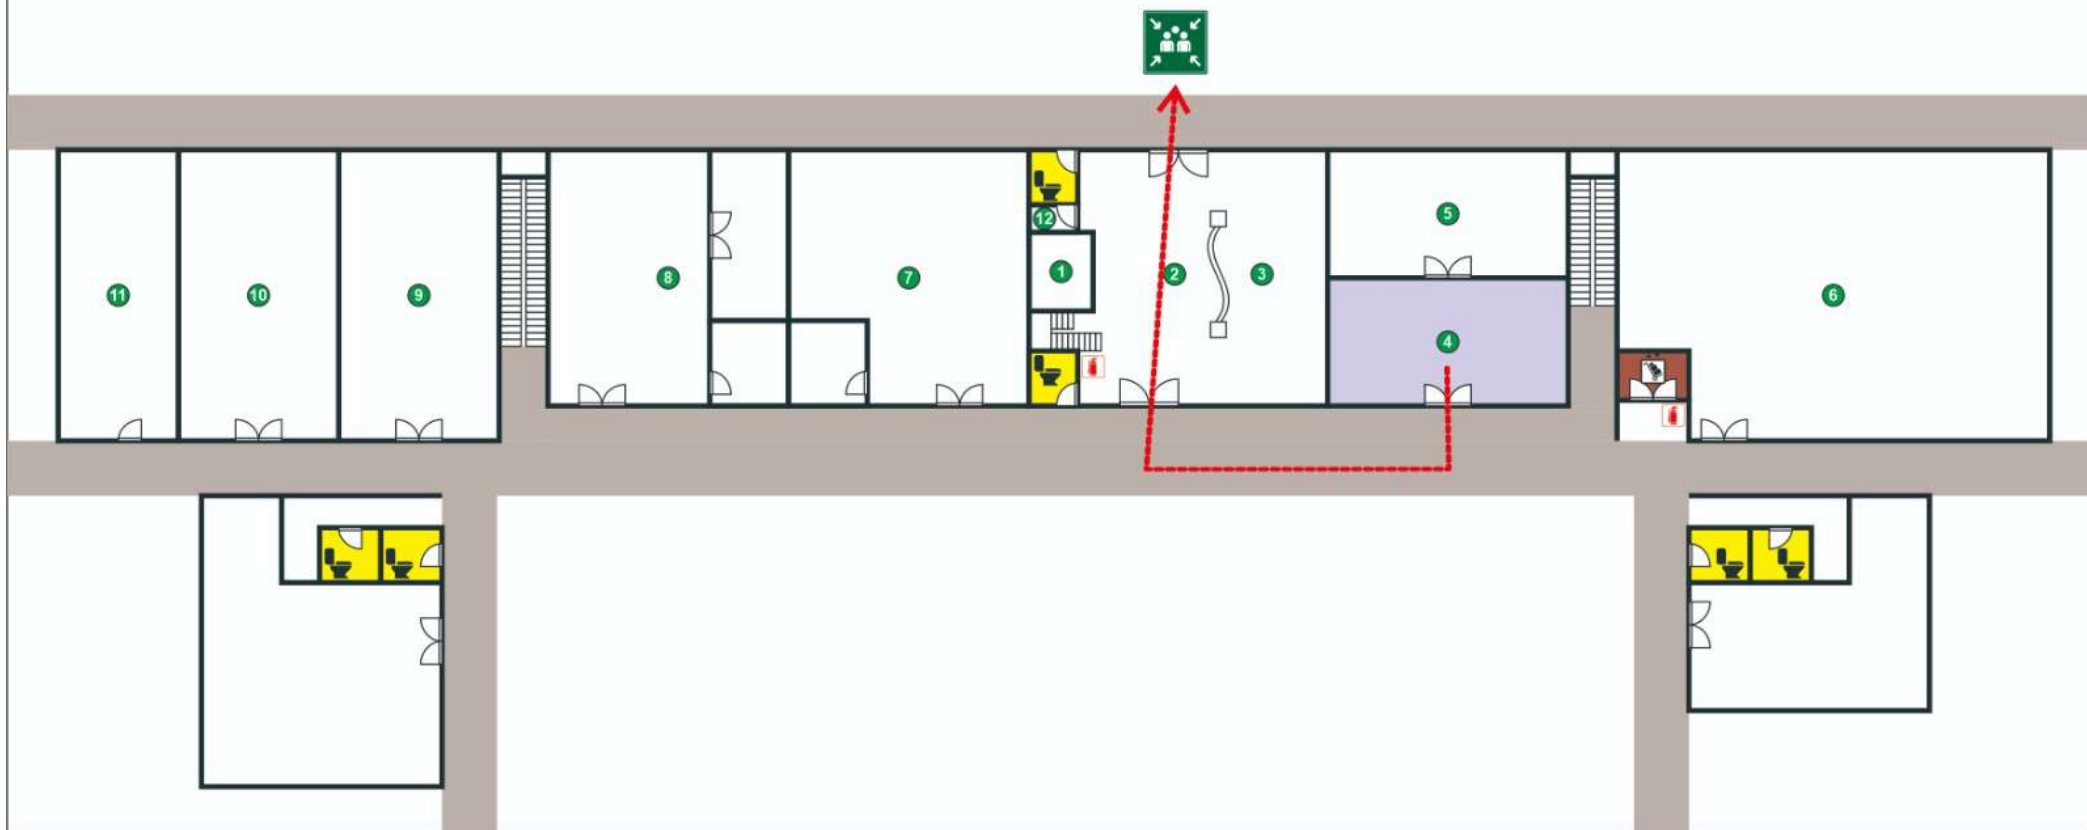

Keterangan:

1. Resepsionis
2. Lobi Utama
3. Ruang Tunggu
4. Ruang Pelayanan PPID
5. Ruang Dokumen PPID
6. Perpustakaan

7. Ruang Kepegawaian
8. Ruang Keuangan
9. Ruang Perlengkapan
10. Ruang Rumah Tangga
11. Ruang Arsip
12. Ruang Laktasi



Jalur Evakuasi



Titik Kumpul



Alat Pemadam Kebakaran




BSIP JATIM

BADAN STANDARDISASI INSTRUMEN PERTANIAN - JAWA TIMUR

DENAH JALUR EVAKUASI

PERPUSTAKAAN

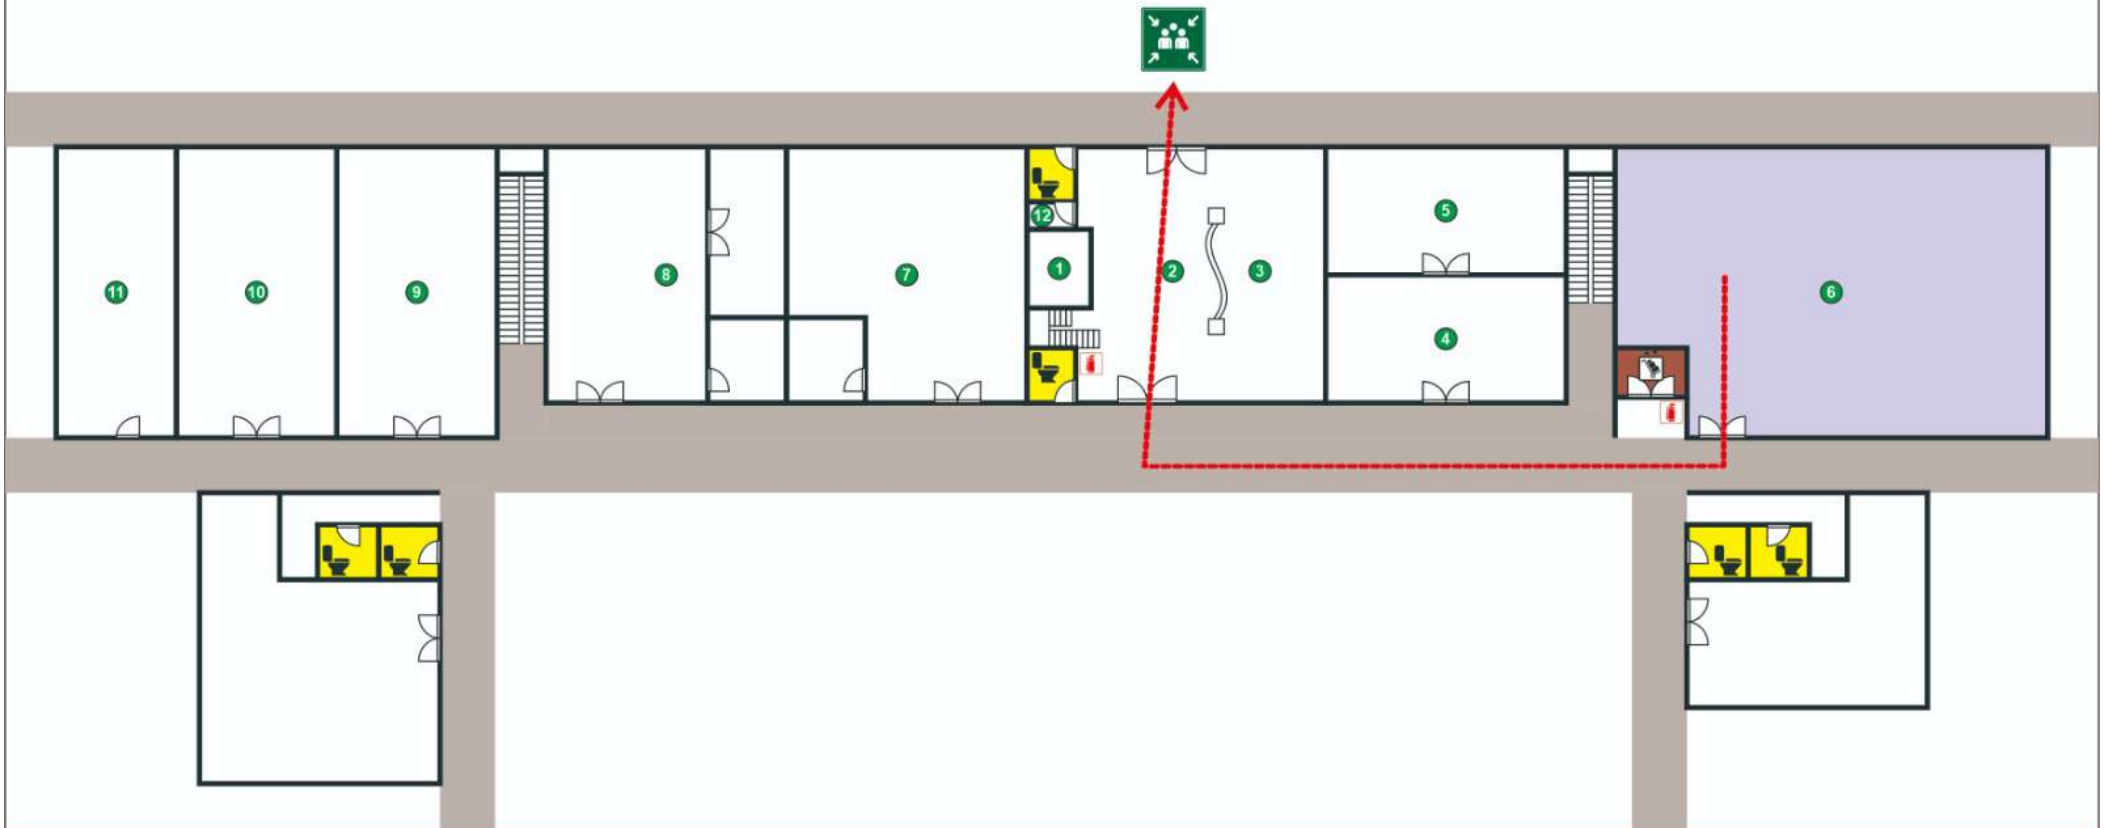

Keterangan:

- | | |
|-------------------------|------------------------|
| 1. Resepsionis | 7. Ruang Kepegawaian |
| 2. Lobi Utama | 8. Ruang Keuangan |
| 3. Ruang Tunggu | 9. Ruang Perlengkapan |
| 4. Ruang Pelayanan PPID | 10. Ruang Rumah Tangga |
| 5. Ruang Dokumen PPID | 11. Ruang Arsip |
| 6. Perpustakaan | 12. Ruang Laktasi |



Jalur Evakuasi



Titik Kumpul



Alat Pemadam Kebakaran




BSIP JATIM

BADAN STANDARDISASI INSTRUMEN PERTANIAN - JAWA TIMUR

DENAH JALUR EVAKUASI

LOBI UTAMA

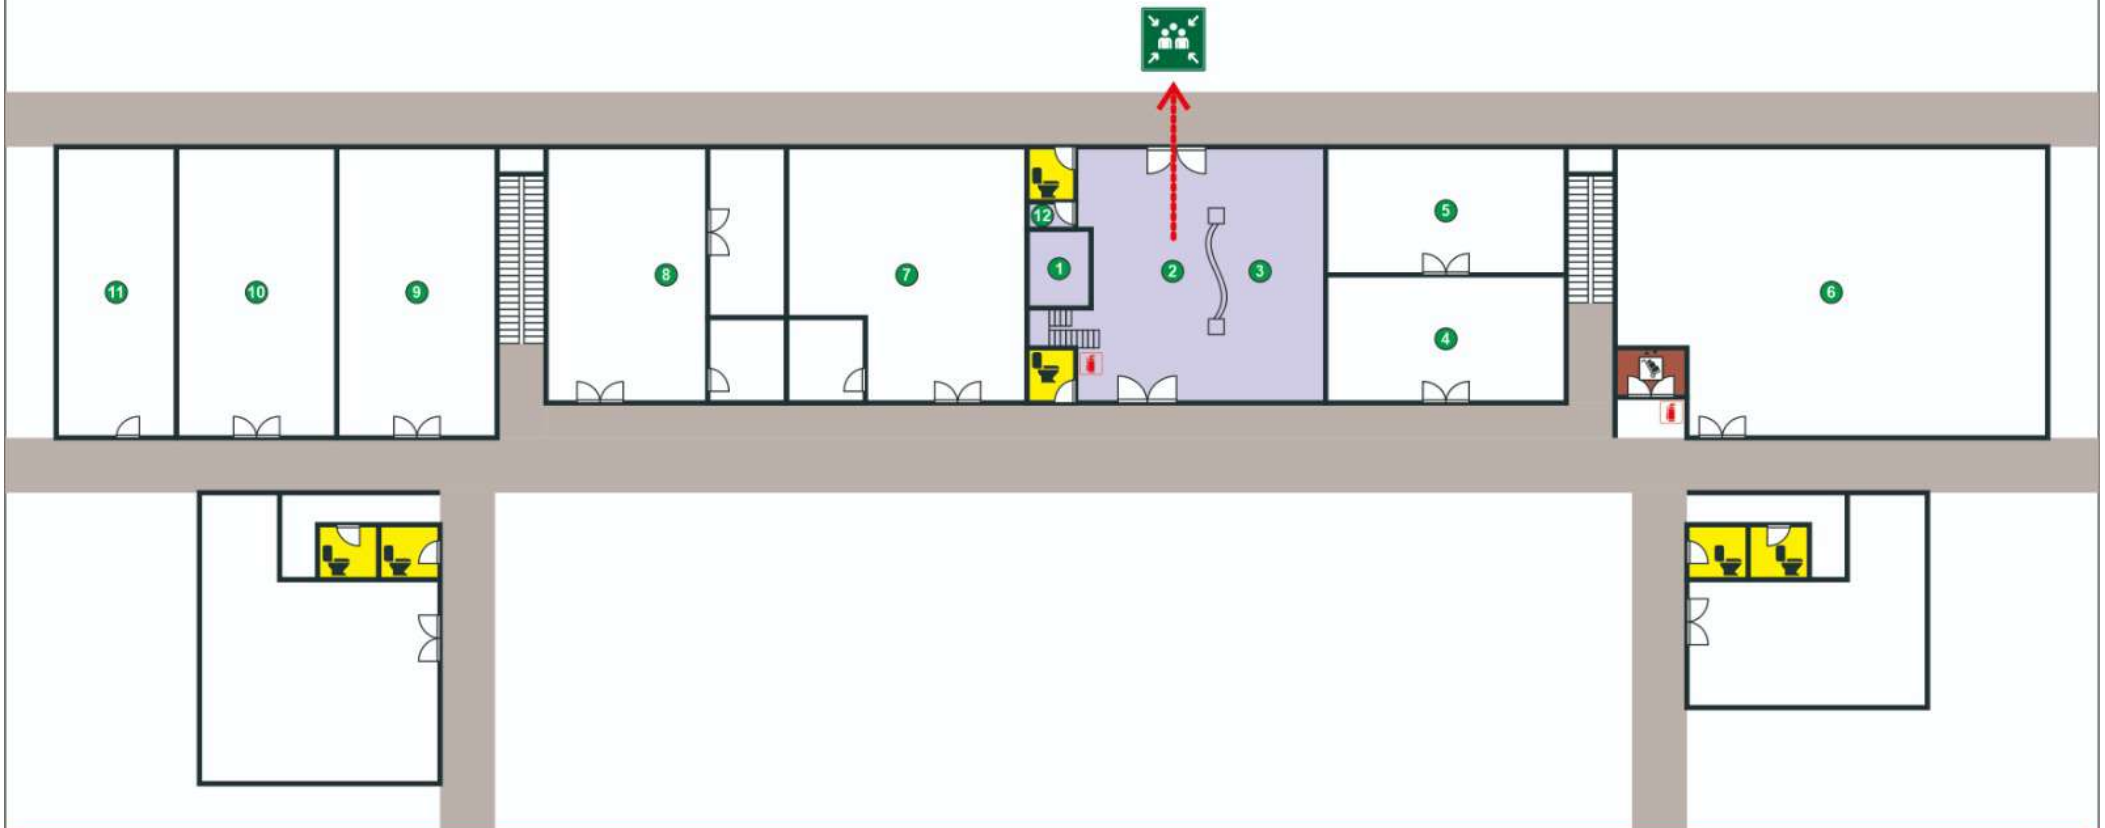

Keterangan:

- | | |
|-------------------------|------------------------|
| 1. Resepsionis | 7. Ruang Kepegawaian |
| 2. Lobi Utama | 8. Ruang Keuangan |
| 3. Ruang Tunggu | 9. Ruang Perlengkapan |
| 4. Ruang Pelayanan PPID | 10. Ruang Rumah Tangga |
| 5. Ruang Dokumen PPID | 11. Ruang Arsip |
| 6. Perpustakaan | 12. Ruang Laktasi |



Jalur Evakuasi



Titik Kumpul



Alat Pemadam Kebakaran



BSIP JATIM

BADAN STANDARDISASI INSTRUMEN PERTANIAN - JAWA TIMUR